
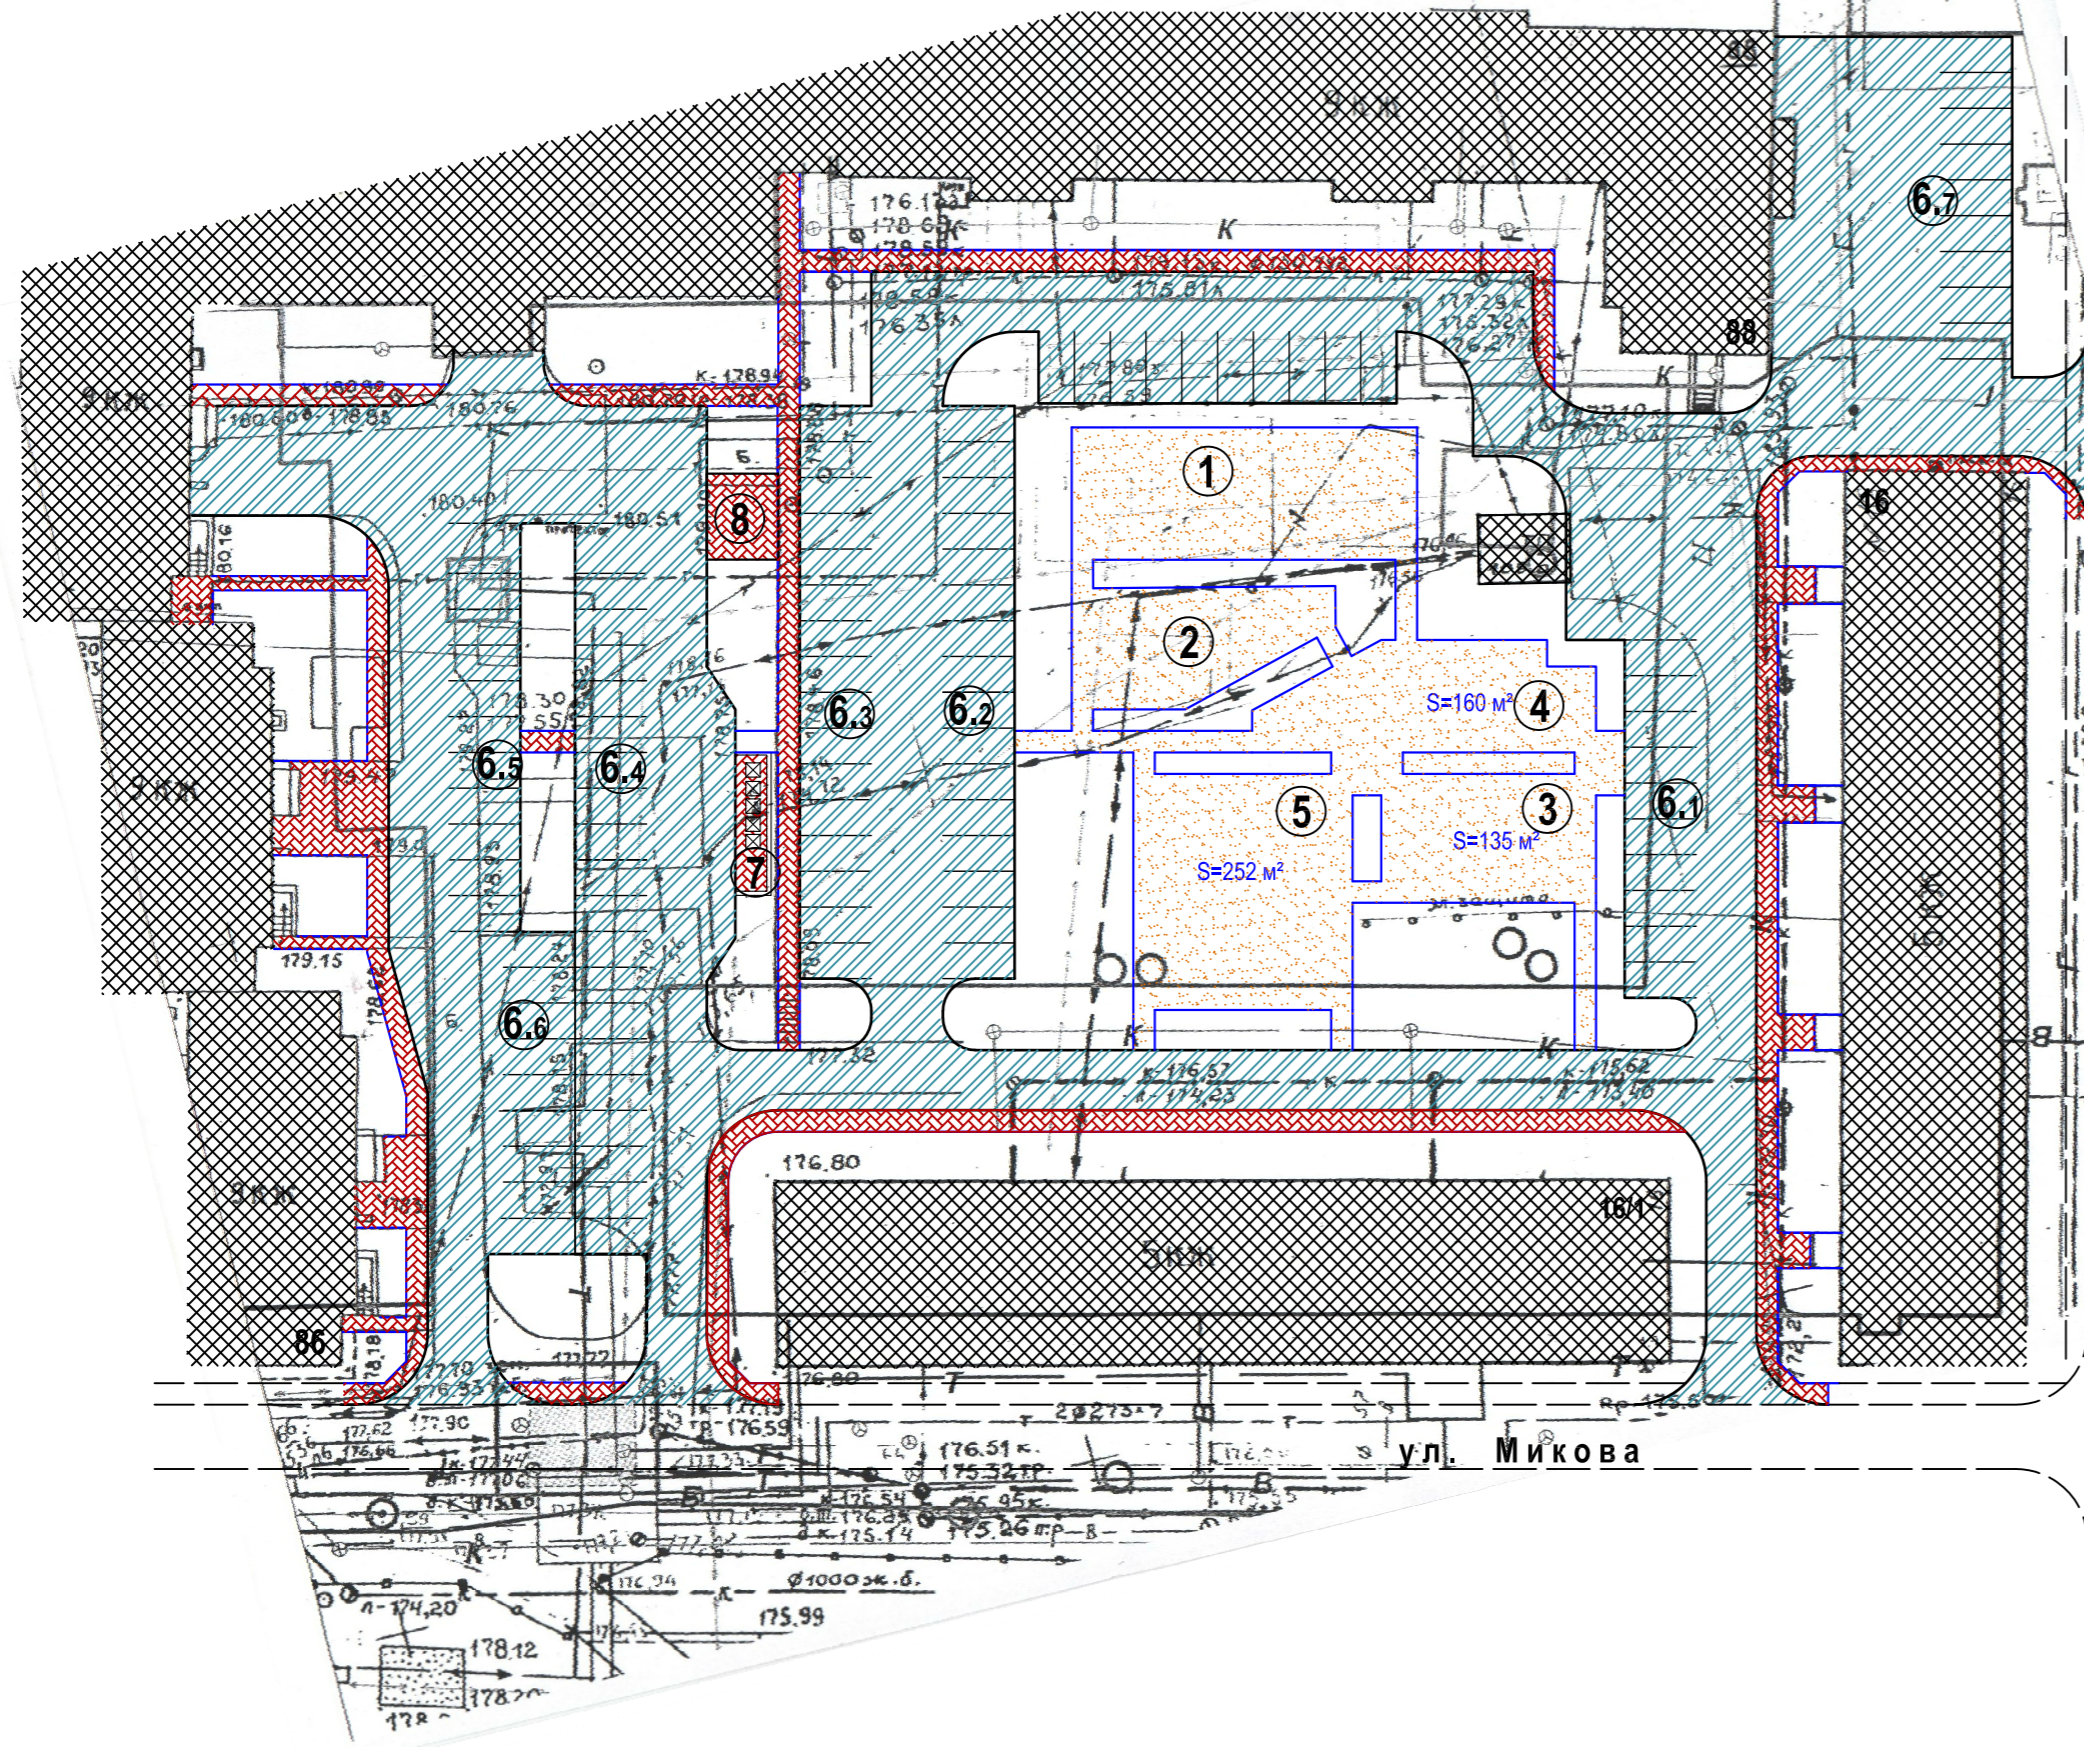
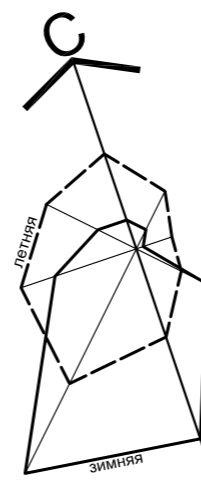


ул. Ленина

СИТУАЦИОННАЯ СХЕМА

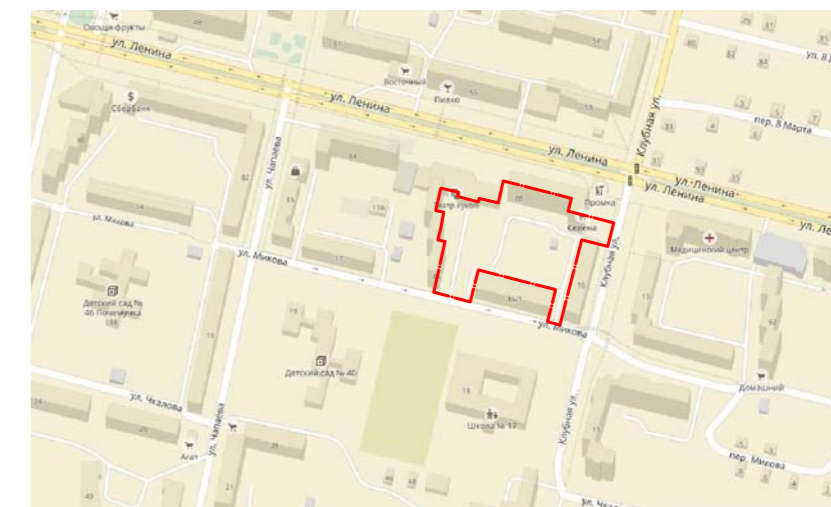

ВЕДОМОСТЬ ПЛОЩАДОК

№ по г/пл.	Наименование площадок	Кол-во, шт.	Материал покрытия	Площадь, м²
1	Спортивная площадка для воркаута	1	ПВ-3	
2	Площадка для отдыха взрослых	1	ПВ-3	
3	Площадка для игр детей возраста 1-3 года	1	ПВ-3	
4	Площадка для игр детей возраста 3-6 лет	1	ПВ-3	
5	Площадка для игр детей школьного возраста	1	ПВ-3	
6.1	Парковка на 10 м/мест	1	ПД-5*	Всего 82 м/м
6.2	Парковка на 16 м/мест	1	ПД-5*	
6.3	Парковка на 16 м/мест	1	ПД-5*	
6.4	Парковка на 20 м/мест	1	ПД-5*	
6.5	Парковка на 11 м/мест	1	ПД-5*	
6.6	Парковка на 9 м/мест	1	ПД-5*	
6.7	Парковка на 9 м/мест	1	ПД-5*	
7	Площадка для сбора мусора на 5 контейнеров	1	ПТ-1	
8	Площадка для чистки ковров	1	ПТ-1	

ул. Микова

ул. Клубная

ЕК-2018-ГП

Комплексное благоустройство дворовой территории по адресу ул. Ленина, 86, 88, ул. Клубная, 16 в г. Краснотурьинск

Изм.	Кол.уч.	Лист	№ док.	Подпись	Дата
Разраб.		Карманова		<i>Карманова</i>	01.18
Проверил		Волкова		<i>Волкова</i>	01.18
ГИП		Коноплев		<i>Коноплев</i>	01.18
Н.контр.		Рычаев		<i>Рычаев</i>	01.18

Стадия	Лист	Листов
ЭП	1	1

План благоустройства  
М 1:500



Формат А4х3

Изм. № подл. Подпись и дата Взамен инв. №