

ВЕДОМОСТЬ ПЛОЩАДОК


№ по р/пп.	Наименование площадок	Кол-во, шт.	Материал покрытия	Площадь, м²
1	Площадка для отдыха взрослых	1	ПВ-3	52
2	Площадка для игр детей дошкольного возраста (1-3 года)	1	ПВ-3	251,5
3.1	Площадка для игр детей дошкольного возраста (3-6 лет)	1	ПВ-3	168,5
3.2	Площадка для игр детей дошкольного возраста (3-6 лет)	1	ПВ-3	58
4	Площадка для игр детей школьного возраста	1	ПВ-3	148
5	Спортивная площадка для воркаута	1	ПВ-3	89
6.1	Парковка на 7 м/мест	1	ПД-5*	92,5
6.2	Парковка на 4 м/места	1	ПД-5*	50
6.3	Парковка на 6 м/мест	1	ПД-5*	75
6.4	Парковка на 6 м/мест	1	ПД-5*	75
6.5	Парковка на 3 м/места	1	ПД-5*	37,5
6.6	Парковка на 5 м/мест	1	ПД-5*	67,5
6.7	Парковка на 10 м/мест	1	ПД-5*	130
7.1	Площадка для сбора мусора на 3 контейнера	1	ПТ-1	17,5
7.2	Площадка для сбора мусора на 4 контейнера	1	ПТ-1	23,75
8	Площадка для сушки белья	1	ПТ-1	50

ДЕТАЛИ ПОКРЫТИЙ

Тип покр.	Наименование покрытия	Материал слоя	Толщ. слоя, мм	Примечание
ПД-5* асф/бет	Асфальто-бетонное	1. Горячая смесь для плотного асфальтобетона 2. Щебень фракции 20...40 мм. и 70...120мм., уложенный по способу заклинки 4. Щебень фракции 5...10мм 5. Уплотненный грунт	50 260 100 ---	Автопроезды Модуль упругости 165 МПа
ПТ-1 асф/бет		1. Горячая смесь для плотного асфальтобетона 2. Щебень фракции 5...10 мм 3. Уплотненный грунт	30 130	Тротуары
ПВ-3 Песок		1. Песок (отсев) 2. Щебень фракции 5...10 мм 3. Уплотненный грунт	50 150 --	Детские игровые площадки
ПВ-4 растит. грунт.		1. Растительный грунт 2. Разрыхленный грунт	150 --	Газоны

ВЕДОМОСТЬ ПРОЕЗДОВ, ТРОТУАРОВ И ПЛОЩАДОК

Поз.	Наименование	Тип покр.	Площадь покрытия, м²	Примечание
1	Автопроезды и площадки с бордюром из бортового камня БР 100.30.15, L= 880 пм	ПД-5*	2925	
2	Тротуары с бордюром из бортового камня БР 100.20.8, L= 715 пм	ПТ-1	837	
3	Площадки и дорожки с бордюром из бортового камня БР 100.20.8, L= 265 пм	ПВ-3	767	

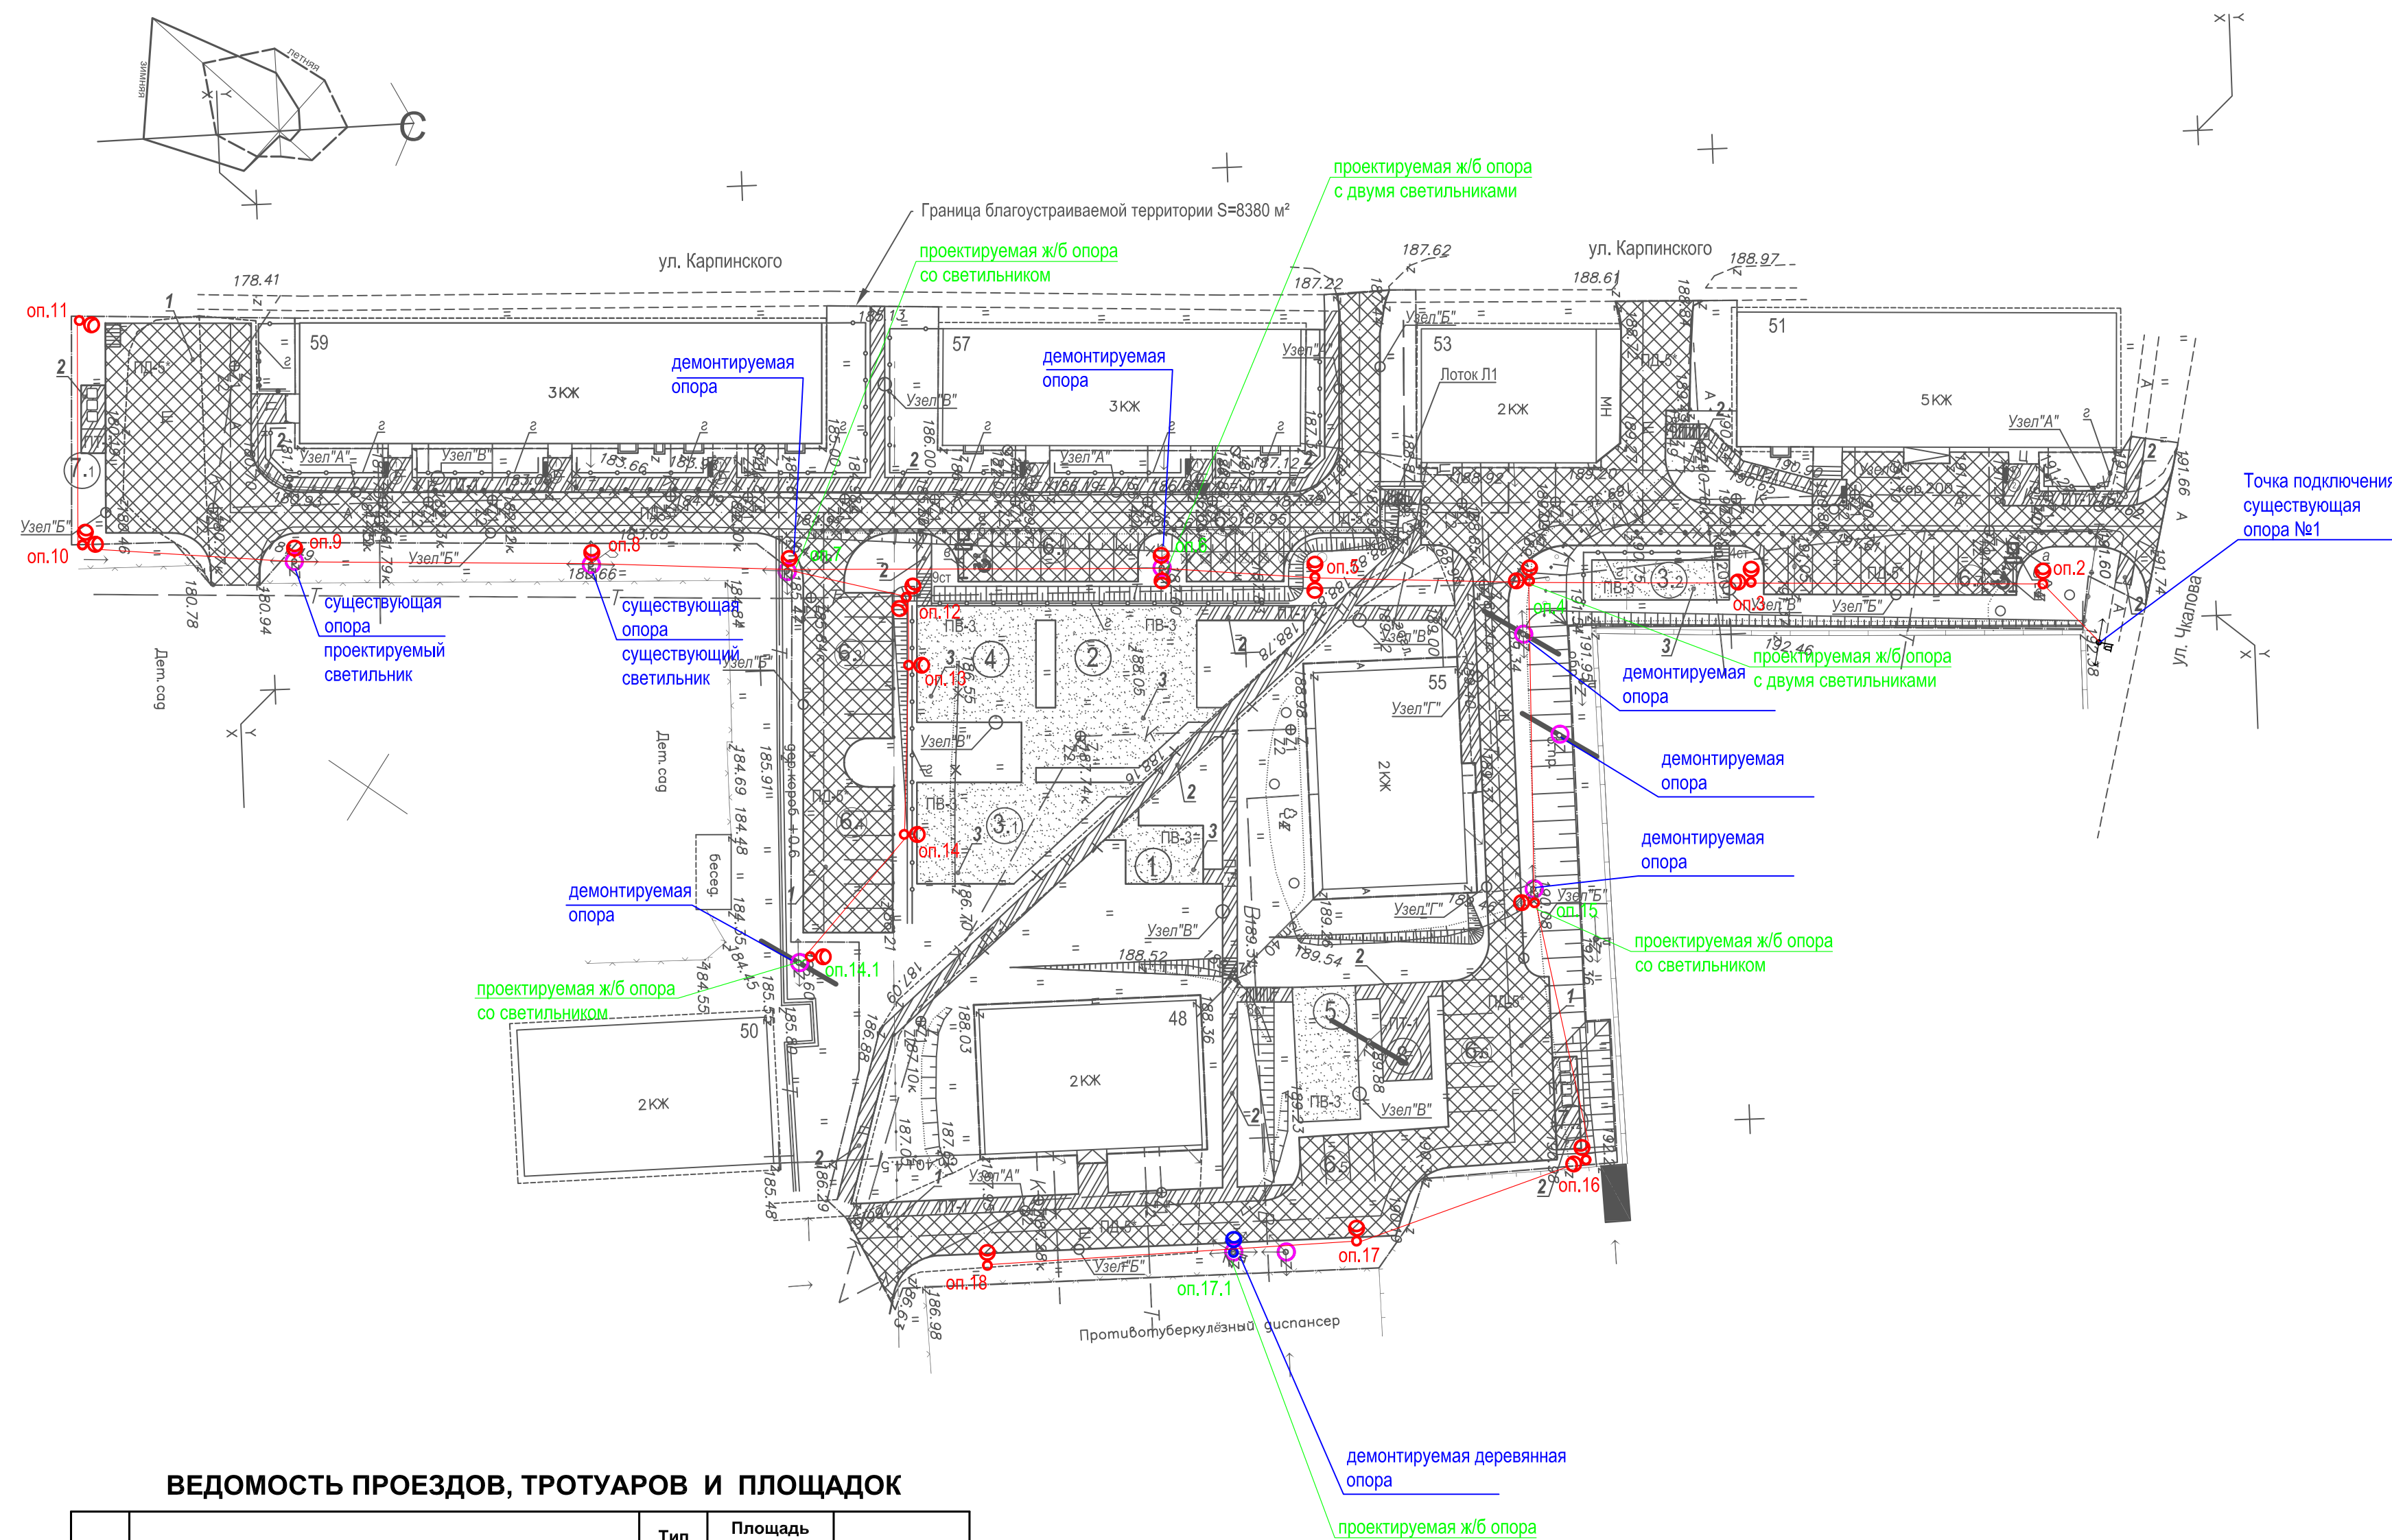

ЕК-2017-039-ГП					
Благоустройство дворовой территории по адресу: Свердловская область, г. Краснотурьинск, территории ул. Карпинского, 51, 53, 55, 57, ул. Фурманова, 48, 50.					
Изм.	Кол.уч.	Лист	№ док.	Подпись	Дата
Разраб.	Карманова	1	12.17		
Проверил	Волкова		12.17		
ГИП	Коноплёв		12.17		
Н.контр.	Рычав		12.17		

Генеральный план

План благоустройства М 1:500

Стадия РП

Лист 2

Листов

ЕК СТРОЙ ПРОЕКТ

Формат А3×3

Имя, № подл., Подпись и дата, Взамен инв. №